

LEGENDA PAVILONŮ

- SO1 HOSPODÁŘ. PAVILON
- SO2 PAVILON M.Š.
- SO3 PAVILON M.Š.
- SO4 ELEKTROKOTELNA
- SO6 PLYNOVÁ KOTELNA
- SO7 DŘ. BOUDA
- SO8 GARÁŽ./PLECHOVÁ BOUDA/

LEGENDA SÍTÍ

- STÁVAJÍCÍ SÍTĚ:
- VODOVOD
 - DEŠŤOVÁ KANALIZACE
 - SPLAŠKOVÁ KANALIZACE
 - ELEKTRO VN
 - STL PLYNOVOD
 - SDĚLOVACÍ VEDENÍ - TELEFON

NAVRHOVANÉ SÍTĚ:

- VODOVOD
- DEŠŤOVÁ KANALIZACE
- SPLAŠKOVÁ KANALIZACE
- PERFOROVANÁ DRENÁŽNÍ TROUBA DN100



○ STÁVAJÍCÍ KANALIZAČNÍ ŠACHTA

LEGENDA SADOVÝCH ÚPRAV:

- STÁVAJÍCÍ SADOVÉ ÚPRAVY:
- STROM JEHLIČNATÝ
 - STROM LISTNATÝ
 - KEŘOVÝ ZÁHON
 - TRÁVNÍK
 - HRACÍ PRVEK

NAVRHOVANÉ SADOVÉ ÚPRAVY:

- POŘADOVÉ ČÍSLO NAVRHOVANÉHO PRVKU
- STROM LISTNATÝ
- KEŘOVÝ ZÁHON
- KEŘOVO TRVALKOVÝ ZÁHON
- HRACÍ PRVEK

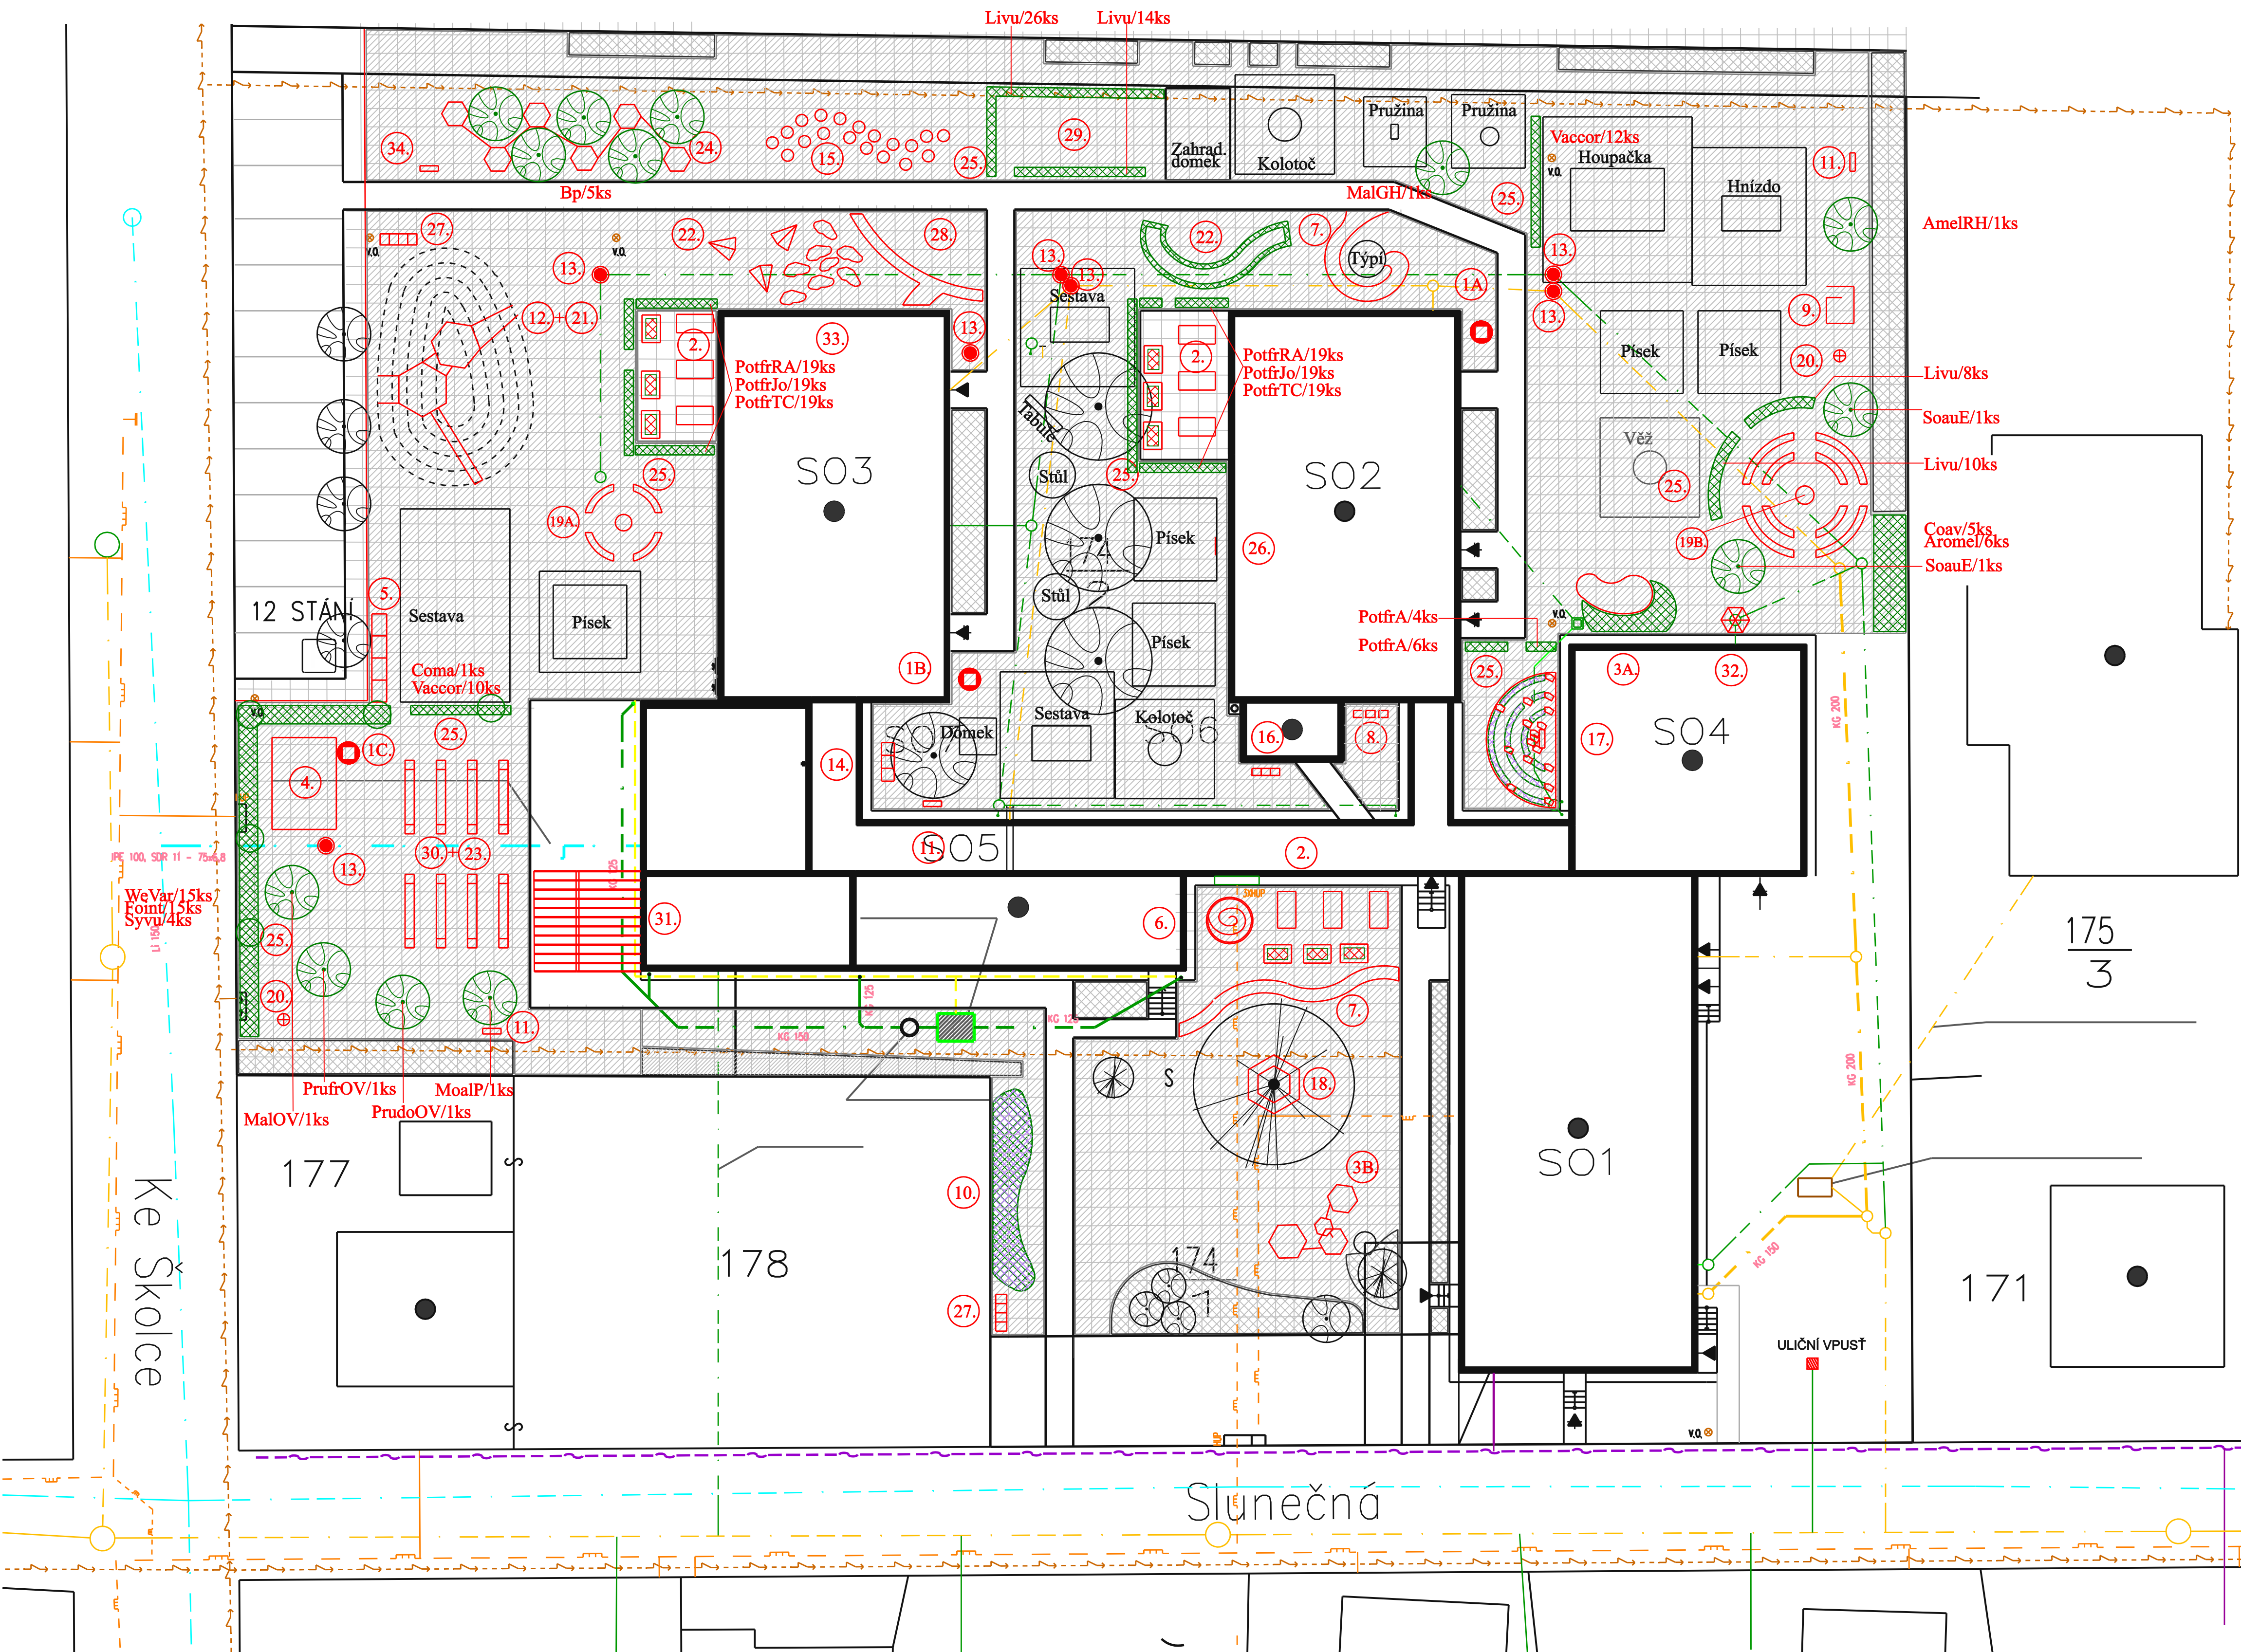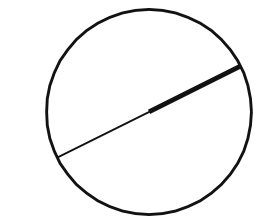

Soupis prvků do přírodní zahrady:

č.	Prvek	ks
1.	vodní fontánky s pitnou vodou	3
2.	dřevěná lavice se stoly pro přístelství + vysoké záhony 0,70x1,50m + 0,50x1,00m	9
	stoly	18
	záhony	9
3A.	jezírko s mokřadem	1
3B.	studna s vodními kanály + ruční pumpa	1
4.	altán z kmenů 3,5x5m	1
5.	vysoký záhon s plexisklem pro podzemní pozorování	1
6.	bylinková spíží s jezírkem	1
7.	smyslový chodníček	2
8.	kompost s přední stěnou s plexiskla	1
9.	pozorovacího ptáků	1
10.	trvalkový záhon, terénní výhy s kameny, vlnná réva, jahody.	1
11.	hmyzí domečky	3
12.	podzemní skryš	1
13.	vysoký okrasný záhon	7
14.	experimentální koutek s přírodninami	1
15.	dřevěná chodky	1
16.	hbitový odpadů	1
17.	květinové bludiště se zvukohrou	1
18.	dřevěná lavice kolem smrku	1
18A.	ohniště dřevěné	1
19B.	ohradě kamenná s milovníštím	1
20.	krmítko pro ptáky z kmene	2
	dřevěná pevnost na kopci s přístupovou a unikovou cestou	1
22.	vřbové a proutěné stavby – čtyřše 3ks, tunel 1ks	3/1.
23.	přírodní amfiteátr – vystupovací dílní, divadlo, atd	1
24.	přírodní pískázková lanovádráha	1
25.	rozdělovací stěny – živé ploty (stromy 13ks, keře 250ks)	13/250
26.	sluneční hodiny	1
27.	dřevěný kolotoč	2
28.	dřevěná lávka, chodníček	1
29.	sportovní hřiště	1
30.	stínící přírodní prvek (pergola)	1
31.	slunečnice na terase před Hřezdličkami	1
32.	rampič dřevěný	1
33.	kamenitě	1
34.	informační tabule	1

Soupis navržených rostlin do přírodní zahrady:

Stromy - vel.14-16cm:	ks	
AmelRH	Amelanchier Robin Hill - muchovník - jedlý plod	1
Bp	Betula pendula - břiza obecná	5
MalGH	Malus 'Golden Hornet' - okrasná jablón	1
MalOV	Malus - ovocný strom - raná podzim odrůda	1
MoalP	Monus alba 'Pendula' - monu - jedlé plody	1
PrudoOV	Prunus domestica - švestka	1
PrufoOV	Prunus futilcosa - raná chruška	1
SoauE	Sorbus aucuparia 'Edulis' - jeřáb - jedlý plod	2
Keře:		13
Coav	Corylus avellana - líska obecná - jedlý plod	5
Aromel	Aronia melanocarpa - aronie - jedlý plod	6
Livu	Ligustrum vulgare - ptáččí zob obecný	58
PotfA	Potentilla fruticosa 'Albostwood' - mochna - bílý květ	10
Vaccor	Vaccinium corymbosum - borůvka	22
PotfRA	Potentilla fruticosa 'Red Ace' - mochna - červený květ	38
PotfJo	Potentilla fruticosa 'Jolina' - mochna - žlutý květ	38
PotfTC	Potentilla fruticosa 'Tibolt Cream' - mochna - krémový květ	38
Coma	Comus maas - dřm obecný	1
WeVar	Weigela 'Variegata' - vajgelle - žlutozelený okraj listu	15
WeVar	Weigela 'Variegata' - vajgelle - žlutozelený okraj listu	15
Syvu	Syringia vulgaris - šerka	4
FoInt	Forsythia intermedia - zlatice	15
		259

Název akce: Přírodní zahrada MŠ Boršov nad Vltavou
 Situace m 1 : 200, formát 8 x A4, rastr 1x1m
 Datum: březen 2015